


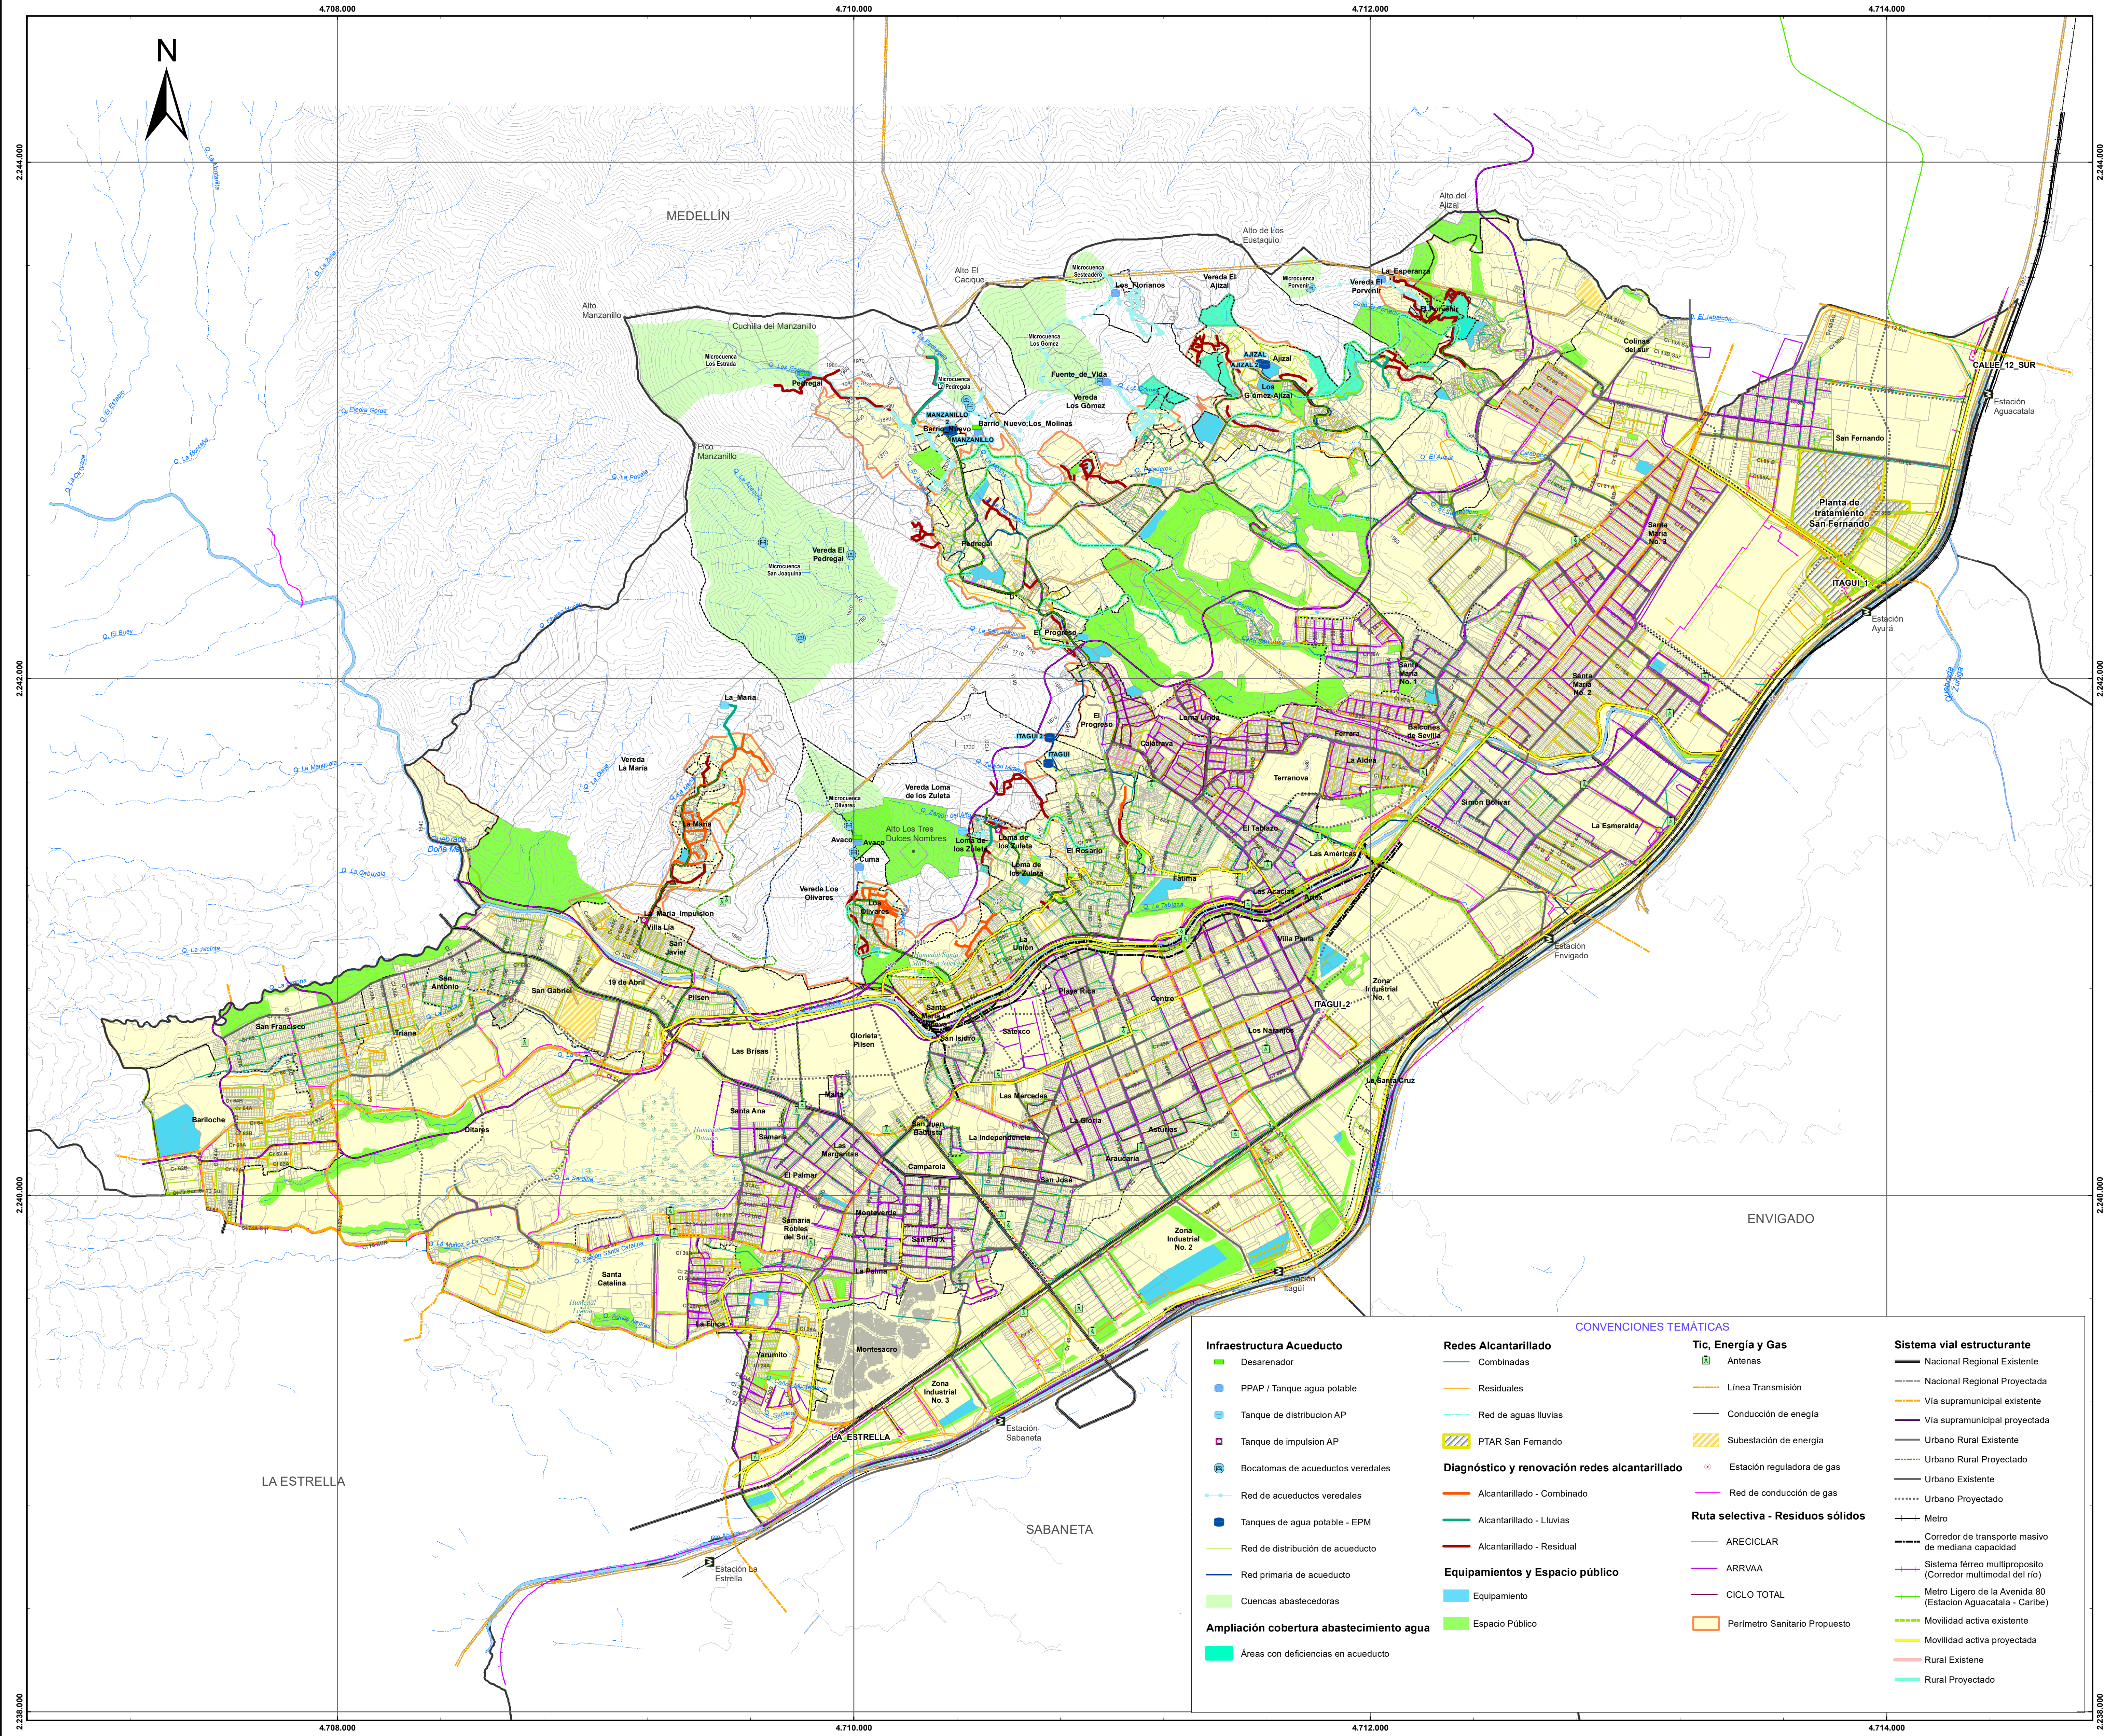

REVISIÓN Y AJUSTE

PLAN DE ORDENAMIENTO TERRITORIAL

ITAGÜÍ 2023 - 2035

UNIVERSIDAD EAFIT

Plan de Ordenamiento Territorial

Itagüí

SISTEMA ESTRUCTURANTE

FORMULACIÓN

CONVENCIONES

TEMÁTICO

CARTOGRAFÍA BÁSICA

CONSTRUCCIONES

RELIEVE

TRANSPORTE

HIDROGRAFÍA

ABREVIATURAS

PRECIO

ESTACIÓN METRO

VÍA FÉRREA, METRO

LÍMITE MUNICIPAL

LÍMITE BARRIO/VEREDA

Canal Sencillo

Drenaje Intermitente que se dispersa

Drenaje Permanente que se dispersa

Drenaje Permanente

Tramo Red Hídrica

Canal Doble

Drenaje Doble

Cuerpo de Agua

Lecho Seco ó Cauce

Humedal

Otros Cuerpos Agua

Quebrada

Calle

Carrera

LOCALIZACIÓN GEOGRÁFICA

ESCALA: 1:10.000

0

125

250

500

750

1.000

metros

SISTEMA DE COORDENADAS

Coordenadas Proyectadas:MAGNA_Colombia_CTM12

Proyección: Transversa de Mercator

Falso Este: 5.000.000

Falso Norte: 2.000.000

Meridiano Central: -73,00

Latitud de Origen: 4,00

Unidad Lineal: Metros

Coordenadas Geográficas: GCS_MAGNA

Datum: Magna, Origen Central

Fuente de Información Básica:

CartoAntioquia, Convenio Interadministrativo No. 4085-2009 (IGAC, Gobernación de Antioquia, Área Metropolitana del Valle de Aburrá, Municipio de Medellín, IDEA, EPM e Isagen).

Fuente de Información Temática:

Plan de Ordenamiento Territorial POT (2007), Corantioquia, Área Metropolitana del Valle de Aburrá, recorridos de campo y talleres con la comunidad (2022).

Elaboró: Universidad EAFIT

Escala de Impresión: 1:10.000

Fecha de Elaboración:

Escala de Trabajo: 1: 5.000

Diciembre de 2022

Nombre del Archivo:

12. Sistema Estructurante. mxd

F_12/33