



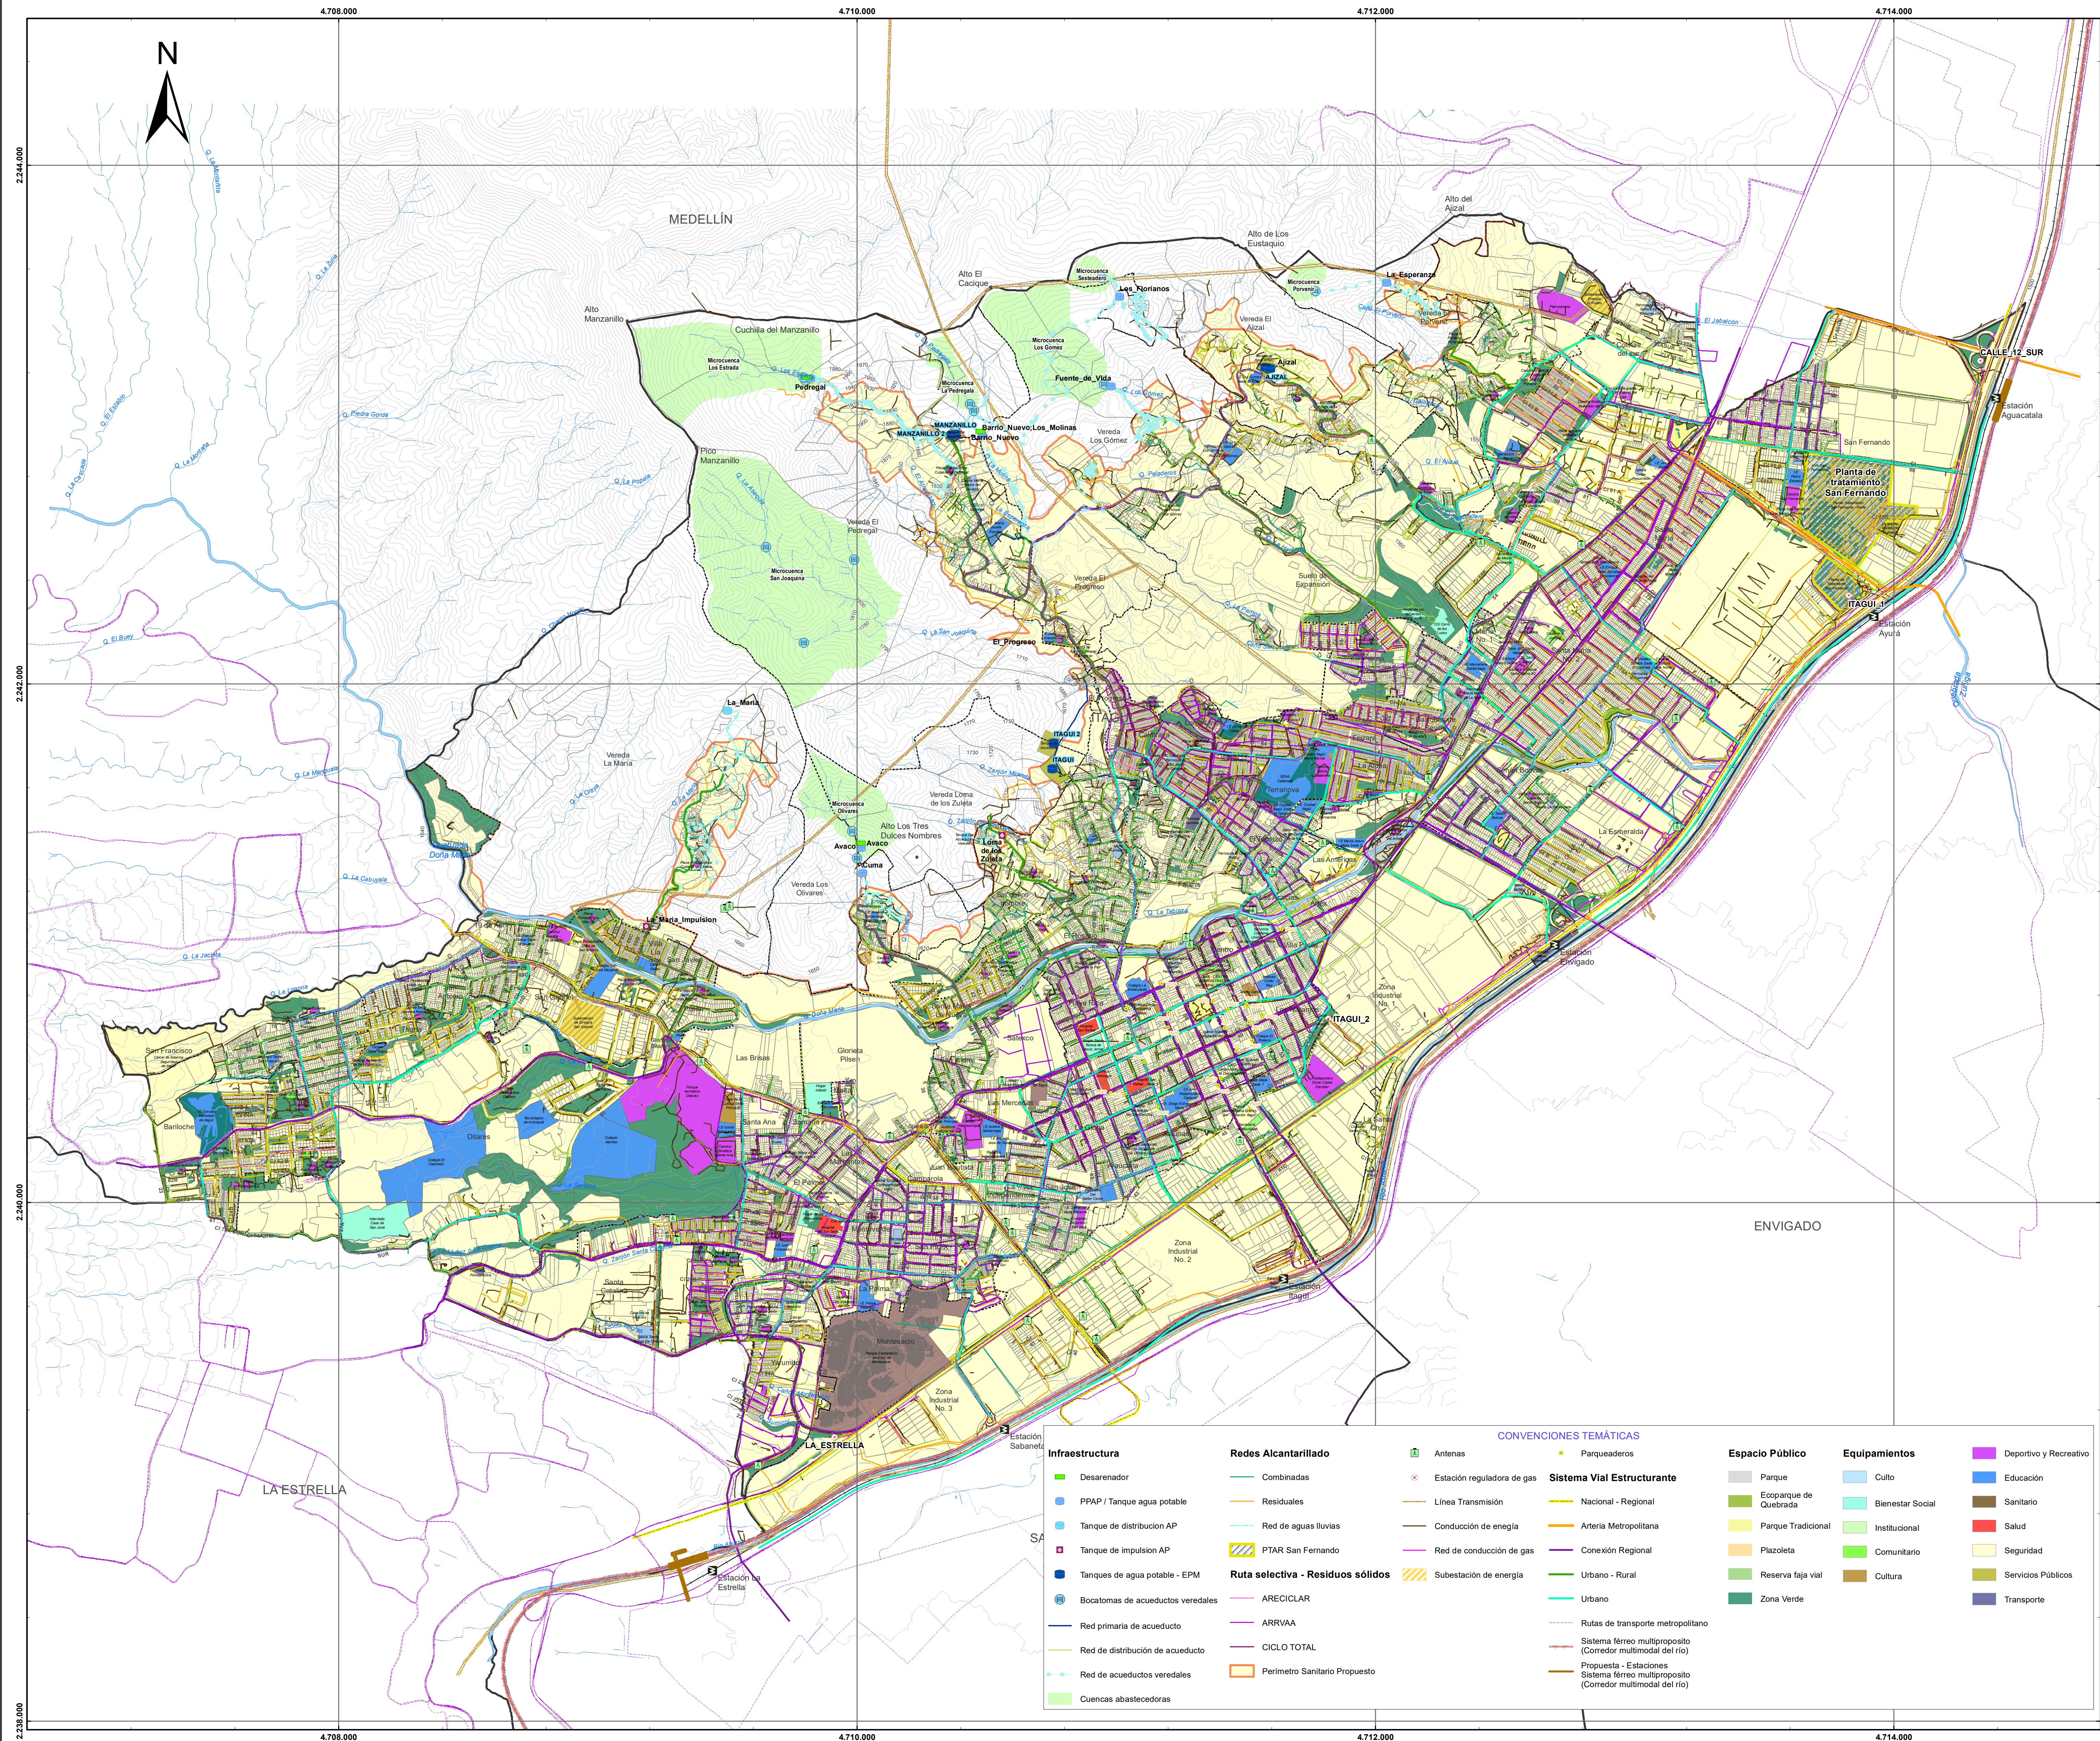

REVISIÓN Y AJUSTE

PLAN DE ORDENAMIENTO TERRITORIAL ITAGÜÍ 2023 - 2035

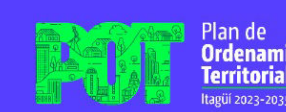

CARACTERIZACIÓN FÍSICO ESPACIAL

DIAGNÓSTICO


CONVENCIONES

TEMÁTICO

CARTOGRAFÍA BÁSICA

CONSTRUCCIONES	TRANSPORTE	HIDROGRAFÍA
 Predio	 Estación Metro	 Drenaje Sencillo
	 Vía férrea, Metro	 Drenaje doble cuerpo de agua
RELIEVE		
 Curva de nivel		
ABREVIATURAS		
 Quebrada	 Calle	 Limite Municipal
 Camino	 Carrera	 Limite Barrio/Vereda

LOCALIZACIÓN GEOGRÁFICA

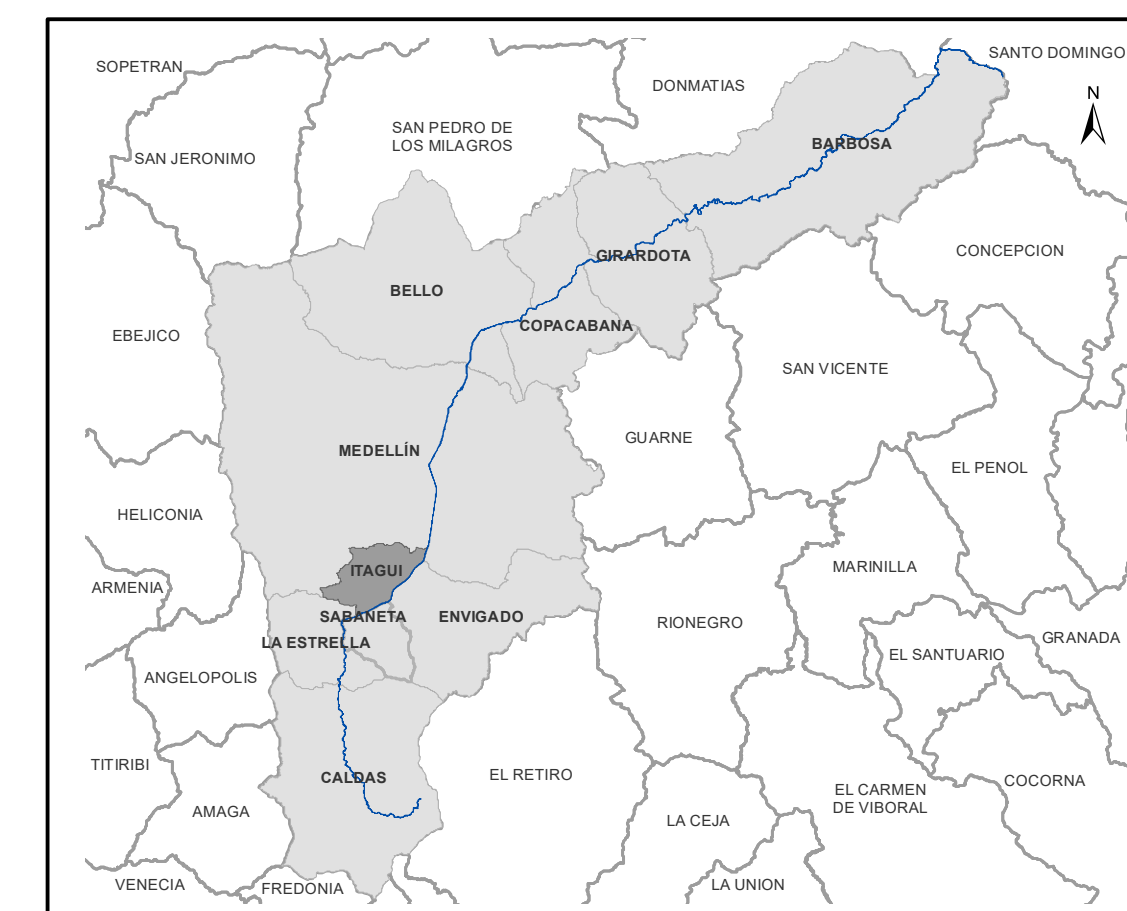

ESCALA: 1:10.000



SISTEMA DE COORDENADAS

Coordenadas Proyectadas:MAGNA_Colombia_CTM12
Proyección: Transversa de Mercator
Falso Este: 5.000.000
Falso Norte: 2.000.000
Meridiano Central: -73,00
Latitud de Origen: 4,00
Unidad Lineal: Metros
Coordenadas Geográficas: GCS_MAGNA
Datum: Magna, Origen Central

Fuente de Información Básica:
CartoAntioquia, Convenio Interadministrativo No. 4085-2009
(IGAC, Gobernación de Antioquia, Área Metropolitana del Valle
de Aburrá, Municipio de Medellín, IDEA, EPM e Isagen).

Fuente de Información Temática:
Plan de Ordenamiento Territorial POT (2007), Corantioquia,
Área Metropolitana del Valle de Aburrá, recorridos de campo y
talleres con la comunidad (2022).

Elaboró: Universidad EAFIT

Escala de Impresión: 1:10.000

Fecha de Elaboración:

Escala de Trabajo: 1: 5.000

Diciembre de 2022

Nombre del Archivo:
26. Caracterizacion Fisico Espacial.mxd

D 26/33