


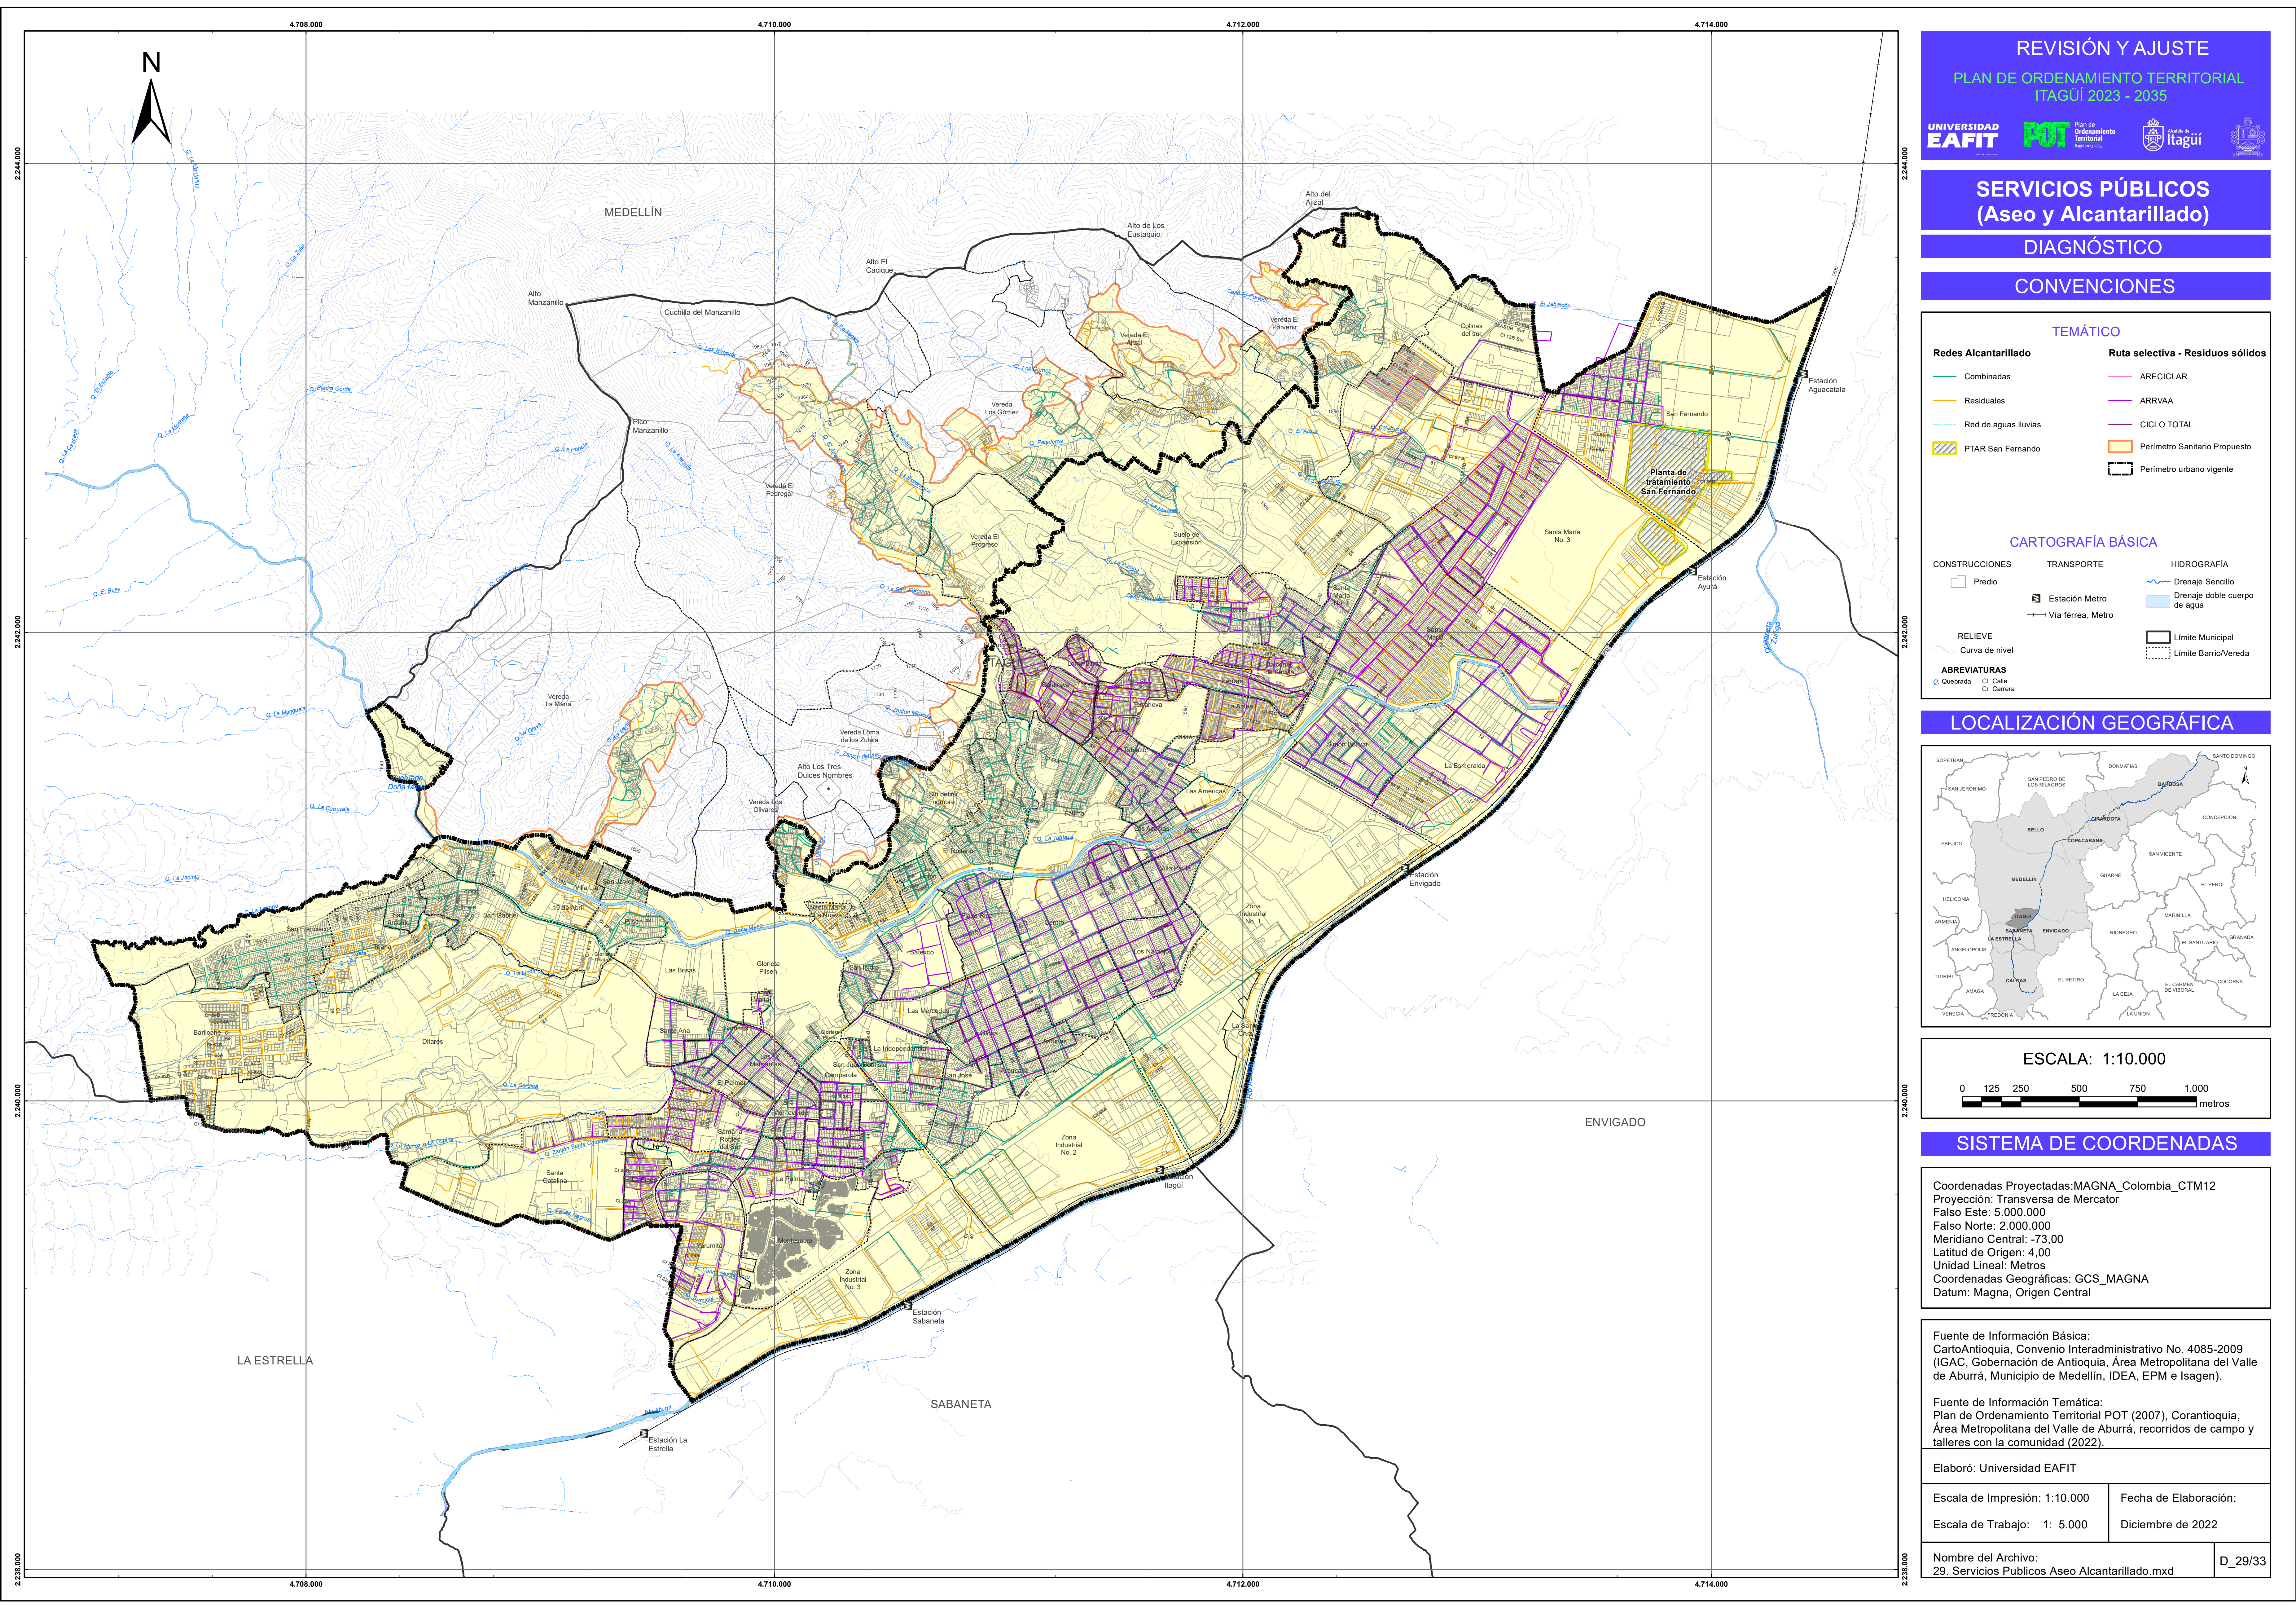

SERVICIOS PÚBLICOS

(Aseo y Alcantarillado)

DIAGNÓSTICO

CONVENCIONES

TEMÁTICO

Redes Alcantarillado

Combinadas

Residuales

Red de aguas lluvias

PTAR San Fernando

Ruta selectiva - Residuos sólidos

ARECICLAR

ARRVA

CICLO TOTAL

Perimetro Sanitario Propuesto

Perimetro urbano vigente

CARTOGRAFÍA BÁSICA

CONSTRUCCIONES

Predio

TRANSPORTE

Estación Metro

Vía férrea, Metro

HIDROGRAFÍA

Drenaje Sencillo

Drenaje doble cuerpo de agua

Límite Municipal

Límite Barrio/Vereda

RELIEVE

Curva de nivel



ABREVIATURAS

Quebrada

Calle

Carrera

LOCALIZACIÓN GEOGRÁFICA

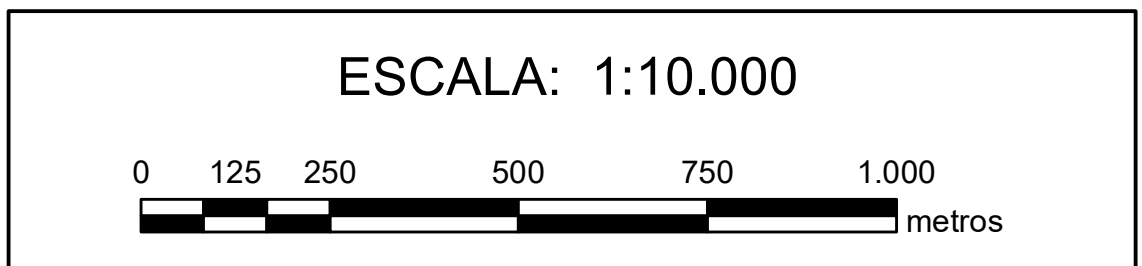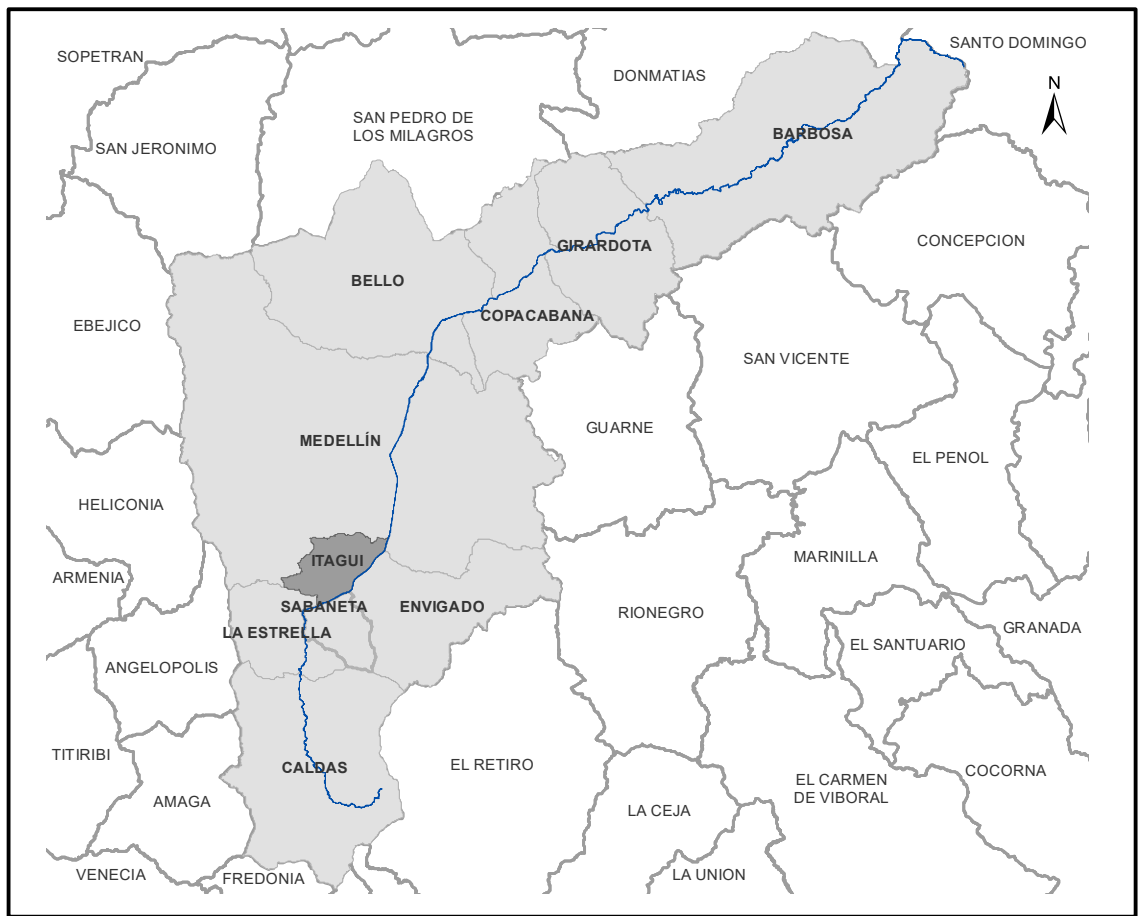

SISTEMA DE COORDENADAS

Coordenadas Proyectadas:MAGNA_Colombia_CTM12
Proyección: Transversa de Mercator
Falso Este: 5.000.000
Falso Norte: 2.000.000
Meridiano Central: -73.00
Latitud de Origen: 4,00
Unidad Lineal: Metros
Coordenadas Geográficas: GCS_MAGNA
Datum: Magna, Origen Central

Fuente de Información Básica:
CartoAntioquia, Convenio Interadministrativo No. 4085-2009
(IGAC, Gobernación de Antioquia, Área Metropolitana del Valle de Aburrá, Municipio de Medellín, IDEA, EPM e Isagen).

Fuente de Información Temática:
Plan de Ordenamiento Territorial POT (2007), Corantioquia, Área Metropolitana del Valle de Aburrá, recorridos de campo y talleres con la comunidad (2022).

Elaboró: Universidad EAFIT

Escala de Impresión: 1:10.000	Fecha de Elaboración:
Escala de Trabajo: 1: 5.000	Diciembre de 2022

Nombre del Archivo: 29. Servicios Publicos Aseo Alcantarillado.mxd	D_29/33
---	---------