


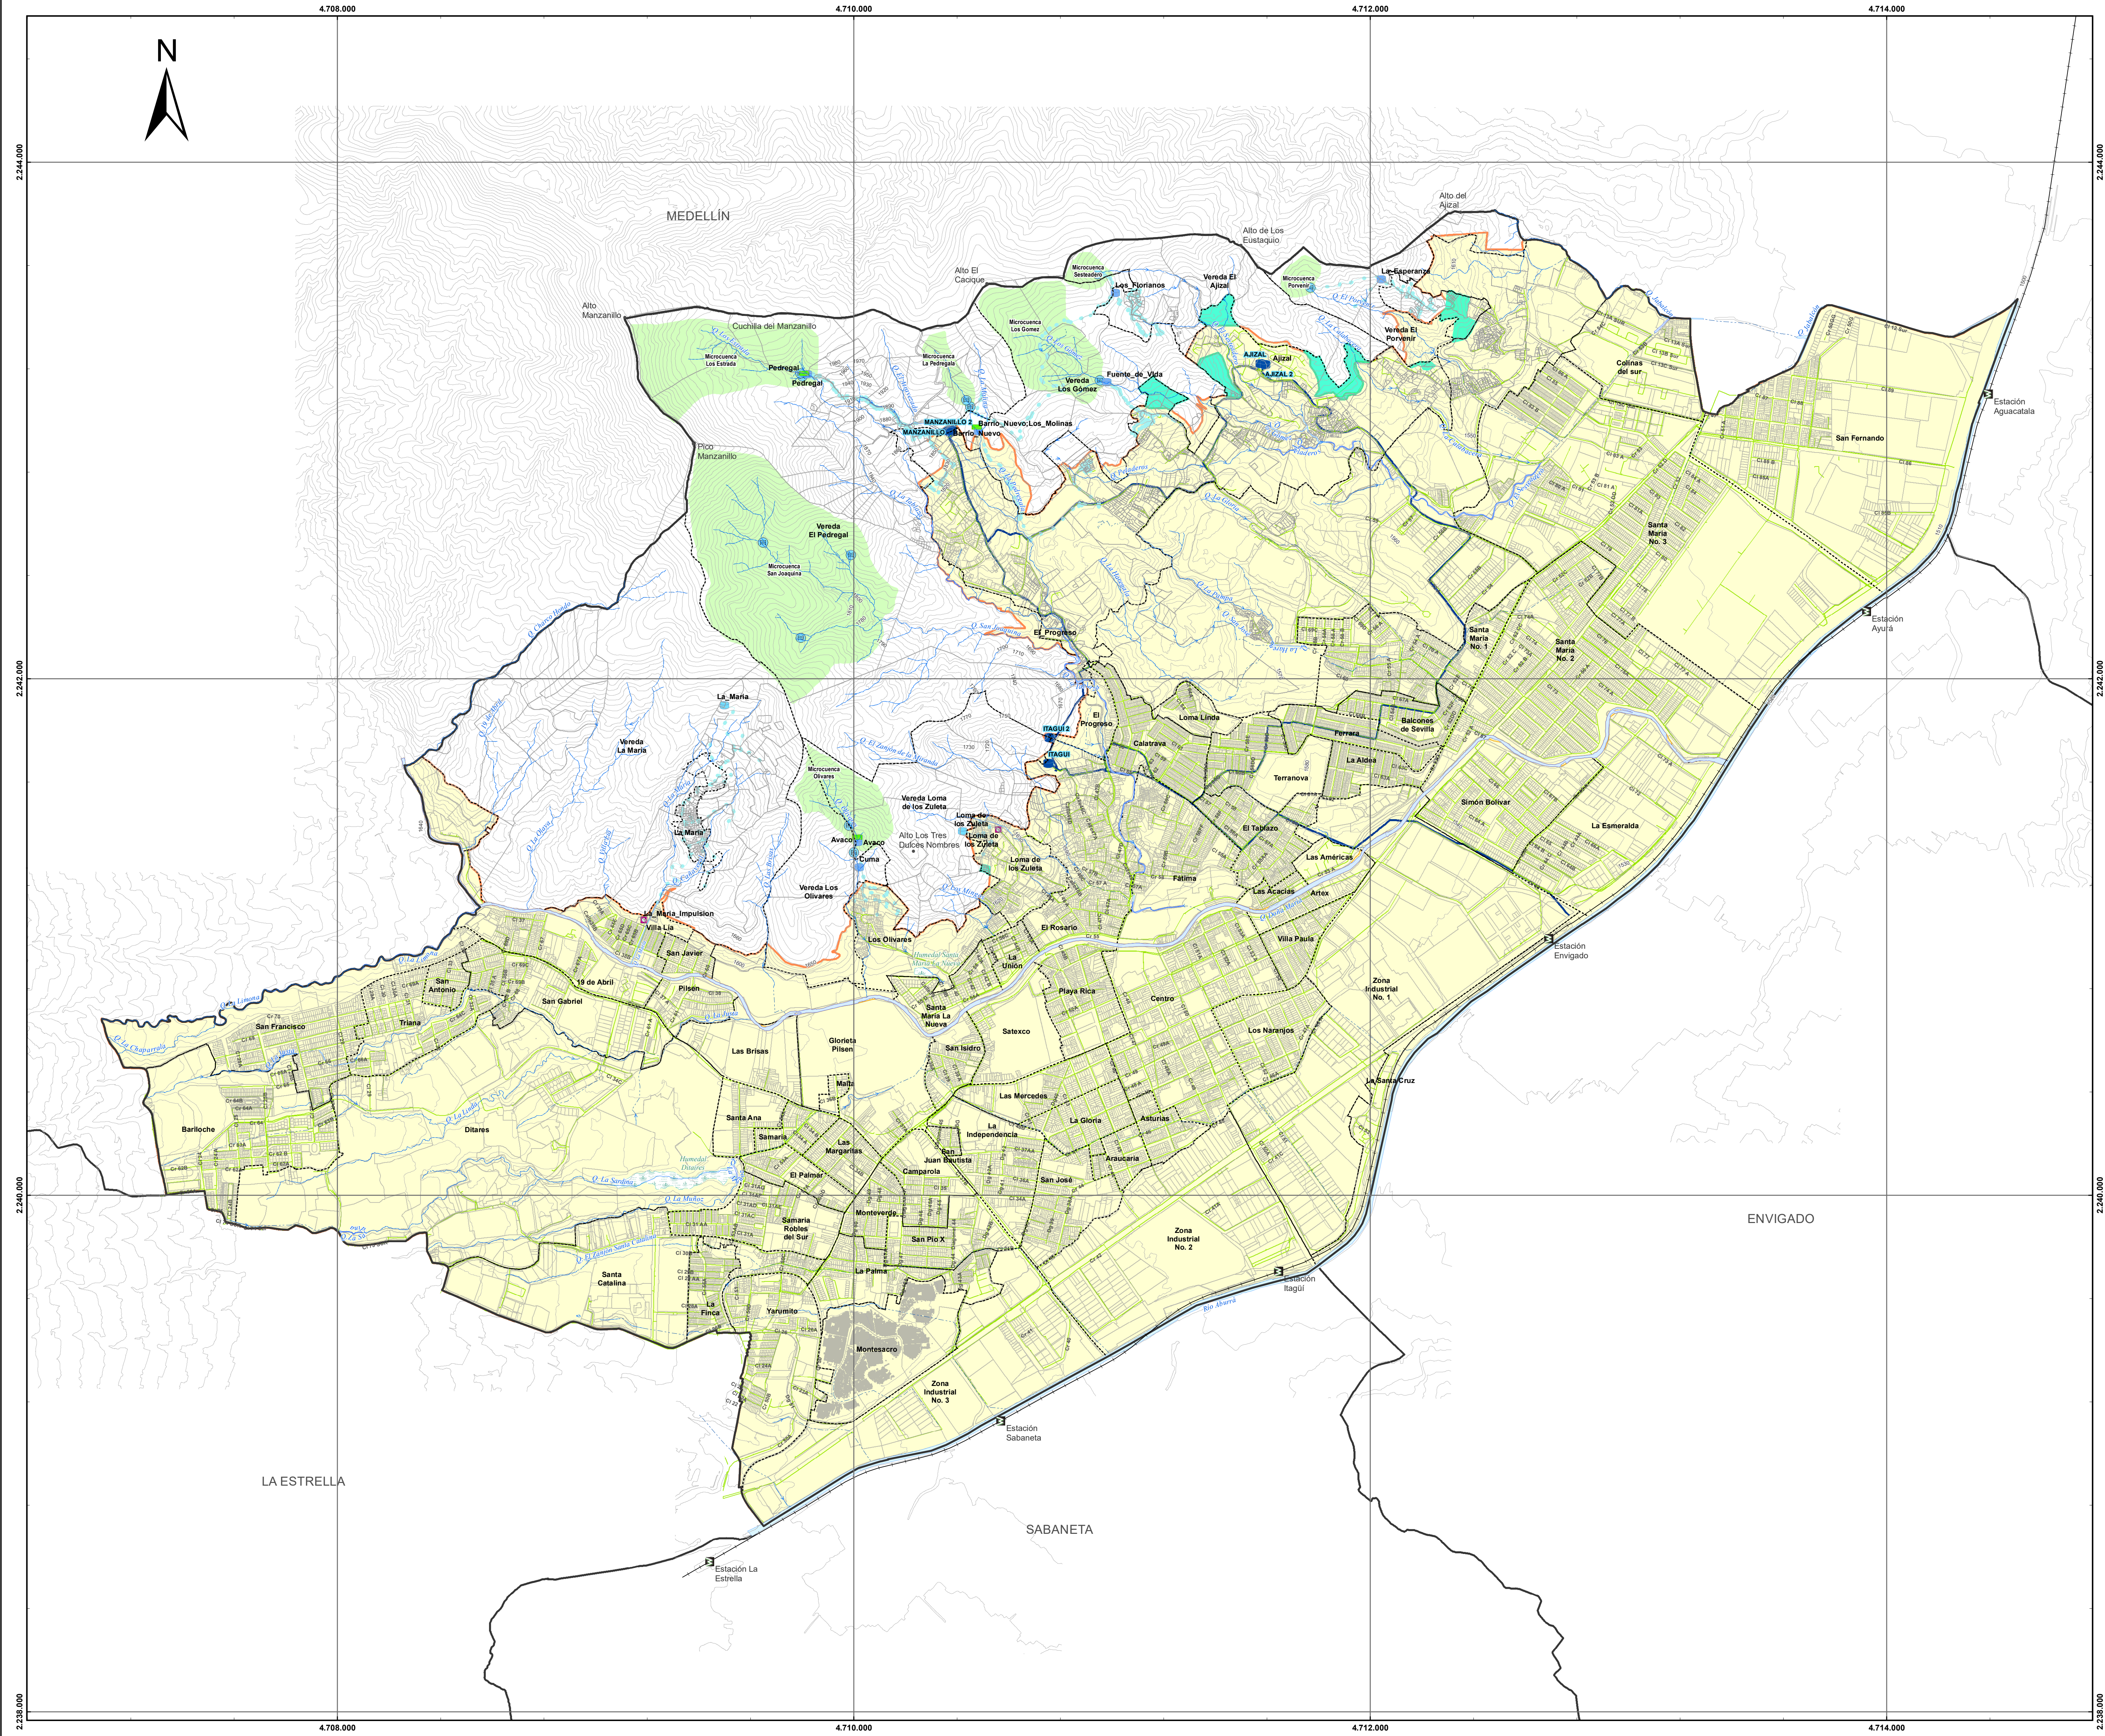

REVISIÓN Y AJUSTE

PLAN DE ORDENAMIENTO TERRITORIAL

ITAGUI 2023 - 2035

UNIVERSIDAD EAFIT

Plan de Ordenamiento Territorial

Itagui

SERVICIOS PÚBLICOS

(Acueducto)

FORMULACIÓN

CONVENCIONES

TEMÁTICO

Infraestructura

Desarenador

PPAP / Tanque agua potable

Tanque de distribución AP

Tanque de impulsión AP

Bocatomas de acueductos veredales

Tanques de agua potable - EPM

Red primaria de acueducto

Red de distribución de acueducto

Red de acueductos veredales

Cuencas abastecedoras

Perímetro Sanitario Propuesto

Ampliación cobertura de abastecimiento de agua

Áreas con deficiencias en acueducto

CARTOGRAFÍA BÁSICA

CONSTRUCCIONES

Predio

Estación Metro

Vía férrea, Metro

RELIEVE

Curva de nivel

TRANSPORTE

Estación Metro

Vía férrea, Metro

LÍMITE MUNICIPAL

Límite Barrio/Vereda

HIDROGRAFÍA

Canal Sencillo

Drenaje Intermitente que se dispersa

Drenaje Permanente que se dispersa

Drenaje Permanente

Tramo Red Hídrica

Canal Doble

Drenaje Doble

Cuerpo de Agua

Lecho Seco ó Cauce

Humedal

Otros Cuerpos Agua

ABREVIATURAS

Quebrada

Calle

Carrera

LOCALIZACIÓN GEOGRÁFICA

ESCALA: 1:10.000

0 125 250 500 750 1.000 metros

SISTEMA DE COORDENADAS

Coordenadas Proyectadas:MAGNA_Colombia_CTM12

Proyección: Transversa de Mercator

Falso Este: 5.000.000

Falso Norte: 2.000.000

Meridiano Central: -73.00

Latitud de Origen: 4,00

Unidad Lineal: Metros

Coordenadas Geográficas: GCS_MAGNA

Datum: Magna, Origen Central

Fuente de Información Básica:

CartoAntioquia, Convenio Interadministrativo No. 4085-2009 (IGAC, Gobernación de Antioquia, Área Metropolitana del Valle de Aburrá, Municipio de Medellín, IDEA, EPM e Isagen).

Fuente de Información Temática:

Plan de Ordenamiento Territorial POT (2007), Corantioquia, Área Metropolitana del Valle de Aburrá, recorridos de campo y talleres con la comunidad (2022).

Elaboró: Universidad EAFIT

Escala de Impresión: 1:10.000

Fecha de Elaboración:

Escala de Trabajo: 1: 5.000

Diciembre de 2022

Nombre del Archivo:

12a_FU_ServiciosPublicosAcueducto.mxd

FU_12a/23